


Debrecen, Ruyter u. 1/a  
 melletti szennyvízátvezető  
 felújítása

Közműhelyszínrajz  
 M = 1:100

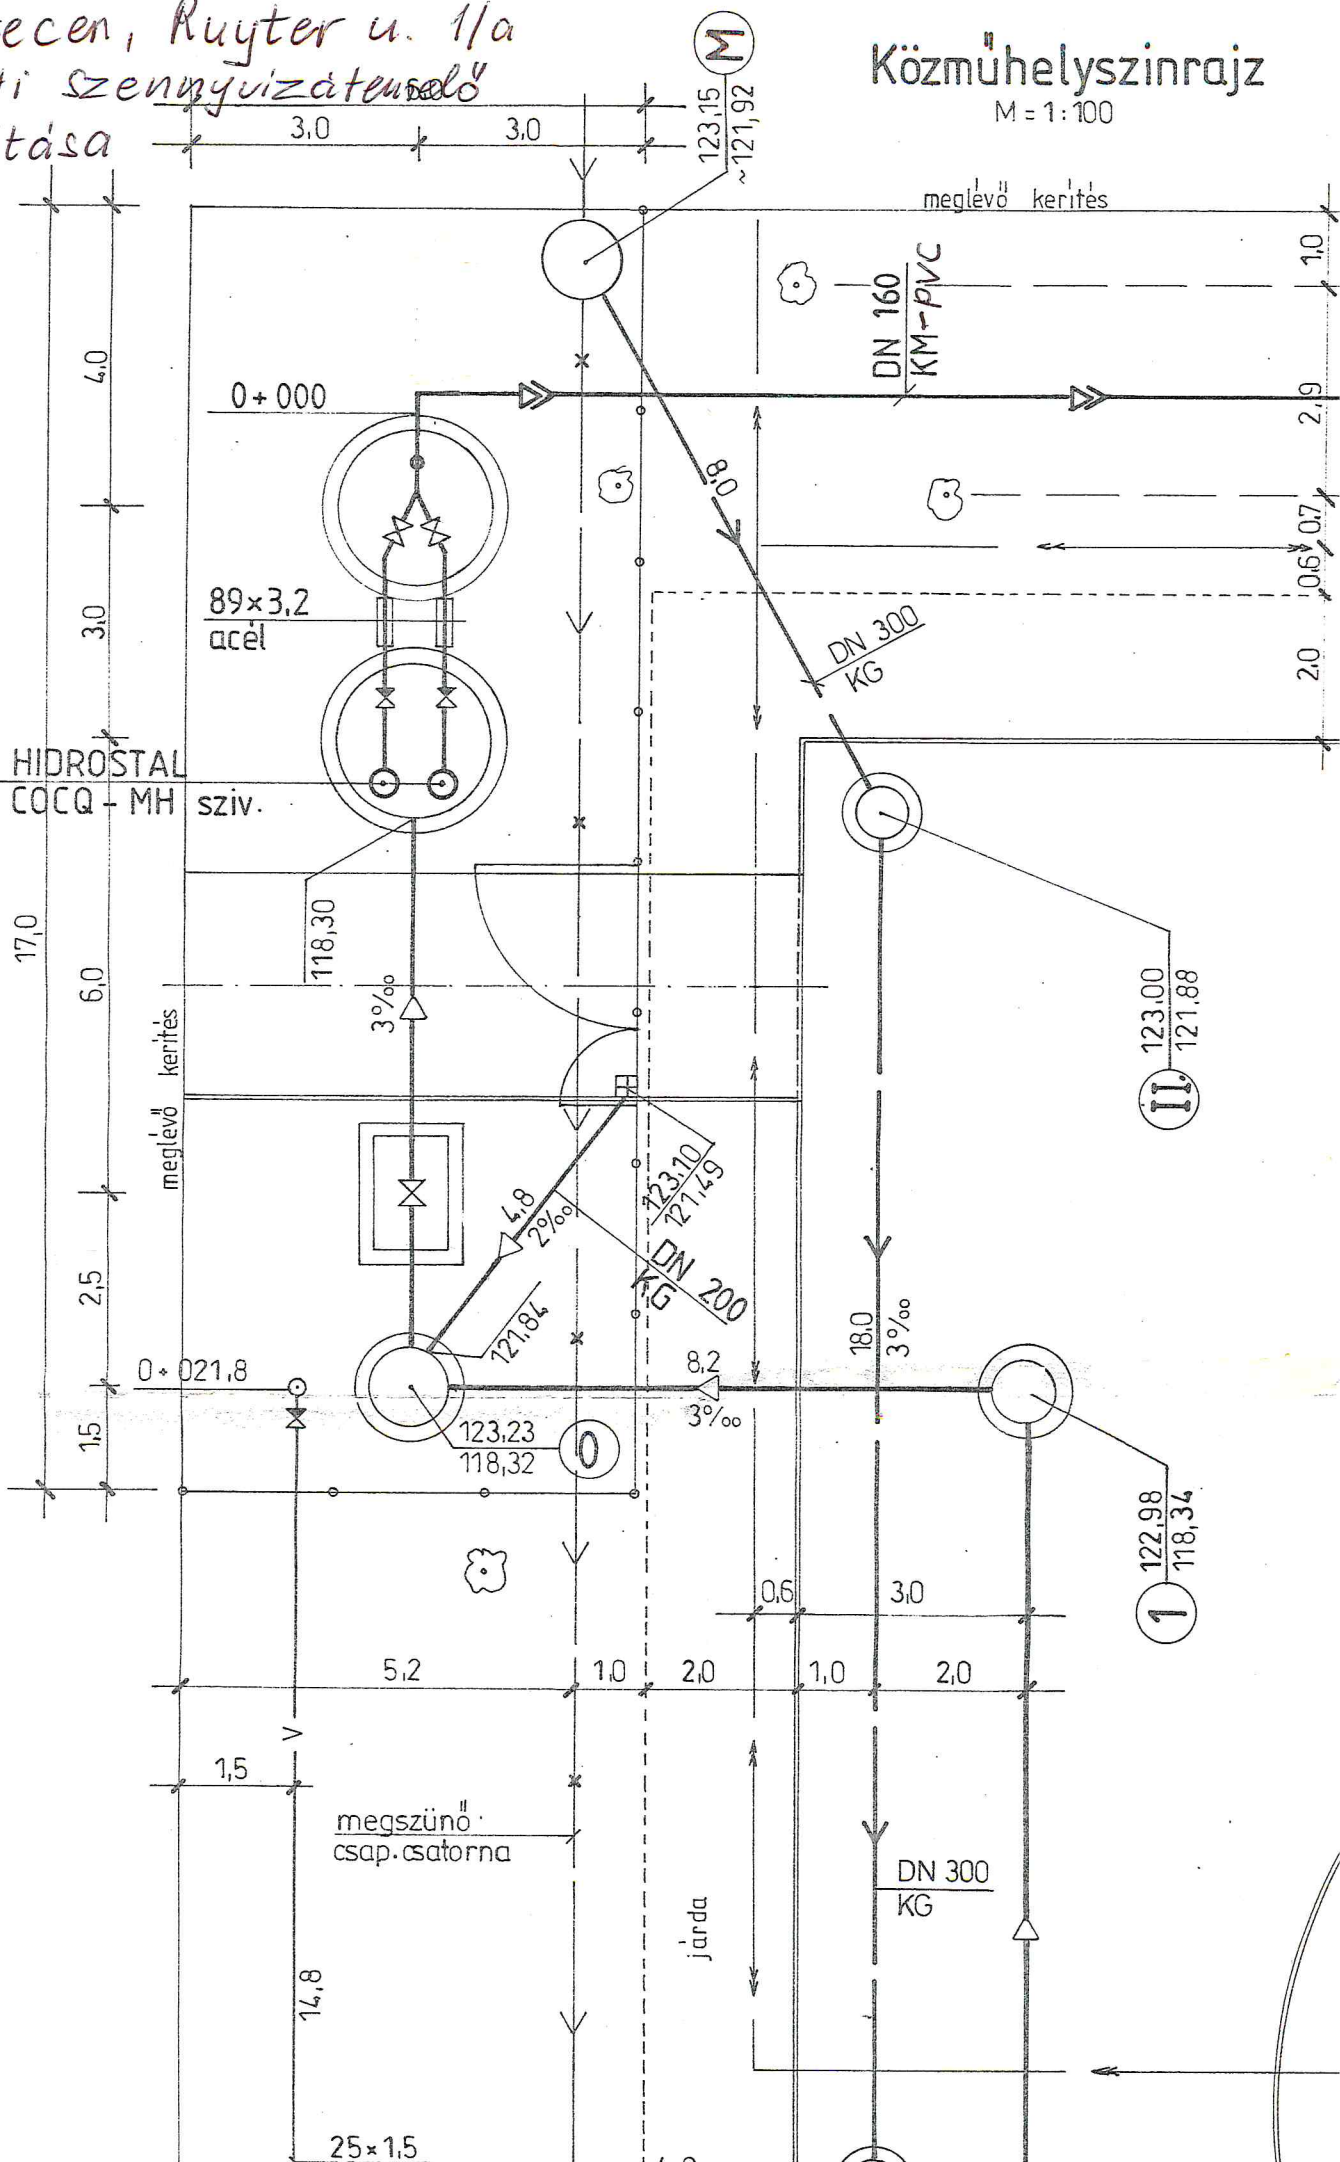

# Debrecen, Ruyter utca 1/a sz. melletti szennyvíz- átemelő felújítása

Hrsz.: 1301/6

## Műtárgyak elrendezése helyszínrajz

M = 1:100

