



DEBRECENI VÍZMŰ ZÁRKÖRŰEN MŰKÖDŐ RÉSZVÉNYTÁRSASÁG
4 0 2 5 Debrecen, Hatvan u. 12-14. sz.

Ajánlatkérési dokumentáció

Debrecen, Balmazújvárosi út 17. sz. alatti kábel rekonstrukció

Debrecen, 2019. május hó

TARTALOMJEGYZÉK

a Debrecen, balmazújvárosi út 17. sz. alatti kábel rekonstrukció ajánlatkérési dokumentációjához

- **Címlap**
- **Tartalomjegyzék**
- **Nyílt eljárás megindítása, pályázati felhívás**
- **I. Részletes felhívási dokumentáció**
 - **Mellékletek:**
 - 1.) Ajánlati nyilatkozat
 - 2.) Teljességi nyilatkozat
 - 3.) Nyilatkozat az ajánlati kötöttségről
 - 4.) Nyilatkozat a felelősségbiztosítás megkötéséről
 - 5.) Vállalkozási Szerződés tervezet
- **II. Kiviteli tervdokumentáció (helyszínrajz, költségvetési kiírás)**

Pályázati felhívás

a Debrecen, Balmazújvárosi út 17. sz. alatti kábel rekonstrukció kivitelezési munkáira

Ajánlatkérő : *Debreceni Vízmű Zrt.
Debrecen, Hatvan u. 12-14.
Tel.: (52) 513-513 Fax: (52) 523-672*

Versenyeljárás típusa: nyílt, egyfordulós eljárás.

A kivitelezés előírt befejezési határideje:

2019. augusztus 31.

A részletes felhívási dokumentáció igényelhető:

*Debreceni Vízmű Zrt.
Magyar László beruházási csoportvezetőtől a magyarl@debreceni-vizmu.hu
e-mail címen*

Ajánlat beadásának határideje és nyilvános borítékbontás időpontja:

2019. június 24. 10⁰⁰ h

Helye: *Debreceni Vízmű Zrt., Debrecen, Hatvan u. 12-14., III. em. 303-as iroda,
Beruházási Csoport*

Eredményhirdetés:

A beadást követő 10 napon belül, írásban

DEBRECENI VÍZMŰ ZRT.

Részletes ajánlatkérési dokumentáció

1. a. **Ajánlat tárgya:** Pályázat

*Debrecen, Balmazújvárosi út 17. sz. alatti kábel rekonstrukció
kivitelezési munkáira*

- b. **Ajánlattétel nyelve:** magyar

2. **Ajánlatkérő megnevezése:** *Debreceni Vízmű Zrt.
Debrecen, Hatvan u. 12-14.
Tel.: (52) 513-513 Fax (52) 523-672*

3. **A választott eljárás típusa:** nyílt, egyfordulós eljárás.

A kiíró vizsgálni kívánja a pályázók alkalmasságát a tárgyi munka elvégzésére, a megajánlott vállalkozói díj figyelembevételével. A legalacsonyabb összegű ajánlatot adó ajánlattevő – alkalmassága esetén – lesz az eljárás nyertese.

4. **A szerződés megnevezése:** Vállalkozási Szerződés.

5. **A kivitelezési munka tárgya, mennyisége és a teljesítés helye:**

Kábel rekonstrukciós munka végzése a Debrecen, Balmazújvárosi út 17. sz. alatti I.-es sz. Vízmű telepen a főelosztó berendezés és a B2A jelű kút kapcsoló szekrénye közötti 200 m-es szakaszon. Az új erőátviteli kábel NAYY-J 4x240 mm² típusú, melyből 4 db kerül lefektetésre, egyenként 210 m hosszban, a csatolt helyszínrajznak megfelelő nyomvonalon. A kábelek végpontjait a főelosztó berendezés és a kút kapcsoló szekrény meglévő, megfelelő sorkapcsaiba kell bekötni. Az elvégzendő munkákról tételes költségvetési kiírás és 1:1000 méretarányú helyszínrajz rendelkezésre áll, mely az Ajánlatkérési dokumentáció mellékletét képezi.

6. **Teljesítés előírt határideje:**

2019. augusztus 31.

7. A helyszíni bejárás, konzultáció helye, időpontja:

Ajánlatkérő konzultációt nem tart, az ajánlatkészítéssel kapcsolatos kérdéseket Magyar László beruházási csoportvezetőnek lehet feltenni a magyarl@debreceni-vizmu.hu e-mail címen

8. Ajánlat beadásának határideje és helye:

*Debreceni Vízmű Zrt. – Debrecen, Hatvan u. 12-14.
303. iroda – Beruházási Csoport
Időpont: 2019. június 24. 10⁰⁰ h*

Az ajánlatokat 2 példányban, zárt borítékban kérjük beadni. Az eredeti példányt papír alapon, míg az eredeti példánnyal mindenben megegyező másolati példányt tartós adathordozón (CD-n, vagy DVD-n, egy pdf. formátumú fájlban) kérjük benyújtani.

Az ajánlatokat tartalmazó borítékra kérjük ráírni:

*„Debrecen, Balmazújvárosi út 17. sz. alatti kábel rekonstrukció”
és
„Nem bontható fel a hivatalos bontási eljárás kezdetéig!”*

9. A nyilvános borítékbontás helye és időpontja:

*Debreceni Vízmű Zrt. – Debrecen, Hatvan u. 12-14.
303. iroda – Beruházási Csoport
Időpont: 2019. június 24. 10⁰⁰ h*

10. Ajánlati kötöttség: Az ajánlat beadásától számított 30 nap.

11. Értékelés szempontja:

- vállalkozói díj (Ft)

A vállalkozói díjat nettó összeg + ÁFA bontásban kérjük megadni. Az ajánlatkérő a nettó összegre vetítve 5% tartalék keretet irányoz elő, mely az előre nem látható, nem tervezett pótmunkák fedezetéül szolgál. A tartalék keret terhére munkavégzés csak a megrendelő írásbeli elrendelése alapján végezhető.

A kiíró a legalacsonyabb összegű ellenszolgáltatást igénylő pályázóval köt szerződést. Amennyiben nem érkezik megfelelő ajánlat – a kiíró rendelkezésre álló pénzeszközeire tekintettel -, úgy a legelőnyösebb, érvényes ajánlatot tevő pályázóval tárgyalást kezdeményez a kiíró.

A tárgyalás tervezett menete:

A kiíró a legalacsonyabb összegű, érvényes ajánlatot tevővel tárgyalást kezdeményez. A tárgyalás során az ajánlattevő a kiíró számára csak kedvezőbb ajánlatot tehet az ellenszolgáltatás, vagy a szerződéses feltételek tekintetében.

12. Eredményhirdetés: *a beadást követő 10 napon belül, írásban*

13. Érvénytelenséget, kizárást eredményező okok:

- egy példányban beadott ajánlat,
- határidőn túl benyújtott ajánlat,
- nem zárt borítékban beadott az ajánlat,
- nem elégíti ki az ajánlat a felhívási dokumentációban megfogalmazottakat.

14. Az ajánlattevő szerződéskötésre való alkalmasságának vizsgálata

a. Pénzügyi - gazdasági szempontból az alkalmasság az alábbi dokumentumokkal igazolható:

- igazolás, hogy nincs adótartozása (a NAV 30 napnál nem régebbi igazolása, vagy a köztartozás-mentes adatbázisból történő lekérdezés kinyomtatott változatának csatolása).

b. Műszaki szempontból az alkalmasság az alábbi dokumentumokkal igazolható:

- felelős erősáramú műszaki vezető megnevezése, vezetői jogosultságának igazolása
- felelősségbiztosítás meglétének igazolása, vagy nyilatkozat az építési felelősségbiztosítás megkötésének szándékáról tárgyi munka vonatkozásában (4. sz. melléklet)

(Meglévő felelősségbiztosításnál a biztosítás eseti kártérítési összege minimum érje el a megajánlott vállalkozói díj mértékét. Az éves kártérítési keretösszeg min. 25 mFt/év legyen.)

c. Referenciák:

- Tárgyi munkával megegyező típusú, generál kivitelezési munkáról referencia nyilatkozat, az elmúlt 2 (két) évet (2017, 2018) alapul véve, min. egy, nettó 5 millió Ft értékben. A referencia nyilatkozatban kérjük megadni a munka megnevezését, a vállalkozó díj összegét és a referenciát igazolni képes személy nevét, elérhetőségét.

- 15. Alkalmatlan a pályázó, ha az alábbi szempontok közül valamelyik teljesül:**
- az adótartozásról szóló igazolása negatív,
 - nem rendelkezik felelős erősáramú műszaki vezetővel,
 - felelősségbiztosítást nem kötött és nem kíván kötni,
 - nem rendelkezik legalább egy előírt mértékű referenciával.
- 16. Eredménytelen az eljárás, ha:**
- kizárólag érvénytelen pályázatok érkeztek,
 - egyik ajánlattevő sem tett a kiíró számára megfelelő ajánlatot.
- 17. Az ajánlattevő egyéb kötelezettségei a kivitelezési munka végzése során:**
- A kábel rekonstrukciós munkát úgy kell elvégezni, hogy az érintett kutak üzeme folyamatos és zavartalan legyen.
 - Szakfelügyelet megrendelése a Debreceni Vízmű Zrt. Víztermelő Üzemétől a munkavégzés időtartamára.
 - A munkavégzés ideje alatt másoknak okozott károkat a Vállalkozó maradéktalanul köteles megtéríteni, vagy helyreállítani.
 - A munkavégzés megkezdése előtt a munkaterület állapotának felmérése, rögzítése (írásban és fotókkal).
 - A meglévő közművek védelme, szükség szerint a társ közmű üzemeltetőktől szakfelügyelet megrendelése.
 - A műszaki átadás-átvétel napjára az előírásoknak megfelelő dokumentumok rendelkezésre kell, hogy álljanak.
- 18. A beadott pályázatnak az alábbi dokumentumokat kell tartalmaznia a következő sorrendben:**
1. Ajánlati nyilatkozat (1. sz. melléklet),
 2. Nyilatkozat a pályázati felhívásban meghatározott munka teljes körű elvégzéséről (2. sz. melléklet),
 3. Nyilatkozat az ajánlati kötöttségről (3. sz. melléklet),
 4. Tételes költségvetés, mely az esetleges pótmunkák elszámolására szolgál
 5. Aláírt Szerződés tervezet
 6. NAV adótartozásról szóló igazolás, *
 7. Felelős erősáramú műszaki vezető jogosultság igazolása, *
 8. Nyilatkozat a felelősségbiztosítás meglétéről, megkötéséről *
(4. sz. melléklet),
 9. Referencia nyilatkozat, *

(* jelzett dokumentumok hiánya esetén 3 napon belül pótolhatók, a többi alaki kellék hiánya esetén a pályázó kizárásra kerül).

Kiíró által szolgáltatott melléletek:

- ajánlati nyilatkozat (1. sz. melléklet)
- teljességi nyilatkozat (2. sz. melléklet)
- nyilatkozat az ajánlati kötöttségről (3. sz. melléklet)
- nyilatkozat a felelősségbiztosításról (4. sz. melléklet)
- szerződés tervezet (5. sz. melléklet)
- Helyszínrajz, tételes költségvetési kiírás

Debrecen, 2019. május 24.

Debreceni Vízmű Zrt.

(10.)


ÁNYOS JÓZSEF
vezérigazgató



Ajánlati nyilatkozat

I. Pályázó neve, címe, telefon/fax száma, e-mail címe:

.....
.....
.....

II. Pályázat tárgya:

Debrecen, Balmazújvárosi út 17. sz. alatti kábel rekonstrukció

III. Vállalkozói díj (Ft) átalányáron:

Nettó összeg:	Ft
5 % tartalékkeret:	Ft
Nettó összeg összesen:	Ft
ÁFA 27%	Ft
Bruttó összeg összesen:	Ft

IV. Felelős erősáramú műszaki vezető neve:

Névjegyzék száma:

V. Nyilatkozat:

Mint pályázó nyilatkozom, hogy a kiírásban megfogalmazott feltételeket elfogadom és a közölt adatok a valóságnak megfelelnek.

VI. Megjegyzés:

.....
.....
.....
.....

, 2019..

.....
cégszerű aláírás

Teljességi nyilatkozat

Alulírottmint
pályázó nyilatkozom, hogy a

Debrecen, Balmazújvárosi út 17. sz. alatti kábel rekonstrukció

kivitelezési munkára beadott pályázatomban megajánlott vállalkozói díj teljes körű kivitelezésre vonatkozik, kiterjed minden olyan munkára, amely a rendeltetés-szerű használathoz szükséges és tartalmazza a helyreállítási költségeket is.

, 2019.

.....
cégszerű aláírás

Nyilatkozat az ajánlati kötöttségről

Alulírottmint
pályázó nyilatkozom, hogy ajánlatomhoz 30 napig kötve maradok, azt nem vonom
vissza.

Amennyiben az ajánlati kötöttség ideje alatt ajánlatomat visszavonom, úgy elfogadom, hogy a következő 5 évben a Debreceni Vízmű Zrt. által lebonyolított pályázatokon nem vehetek részt.

, 2019.

.....
cégszerű aláírás

Nyilatkozat a felelősségbiztosítás megkötéséről

Alulírottmint
pályázó nyilatkozom, hogy amennyiben a tárgyi pályázat kivitelezési munkájának
elvégzésére megbízást kapok, úgy a kivitelezés időtartamára az építés felelősségbiz-
tosítást megkötöm.


, 2019.

.....
cégszerű aláírás

*(Amennyiben rendelkezik építés felelősség-biztosítással a nyilatkozat helyett, annak má-
solatát kell csatolni.)*

Helyszínrajz

M = 1:1000

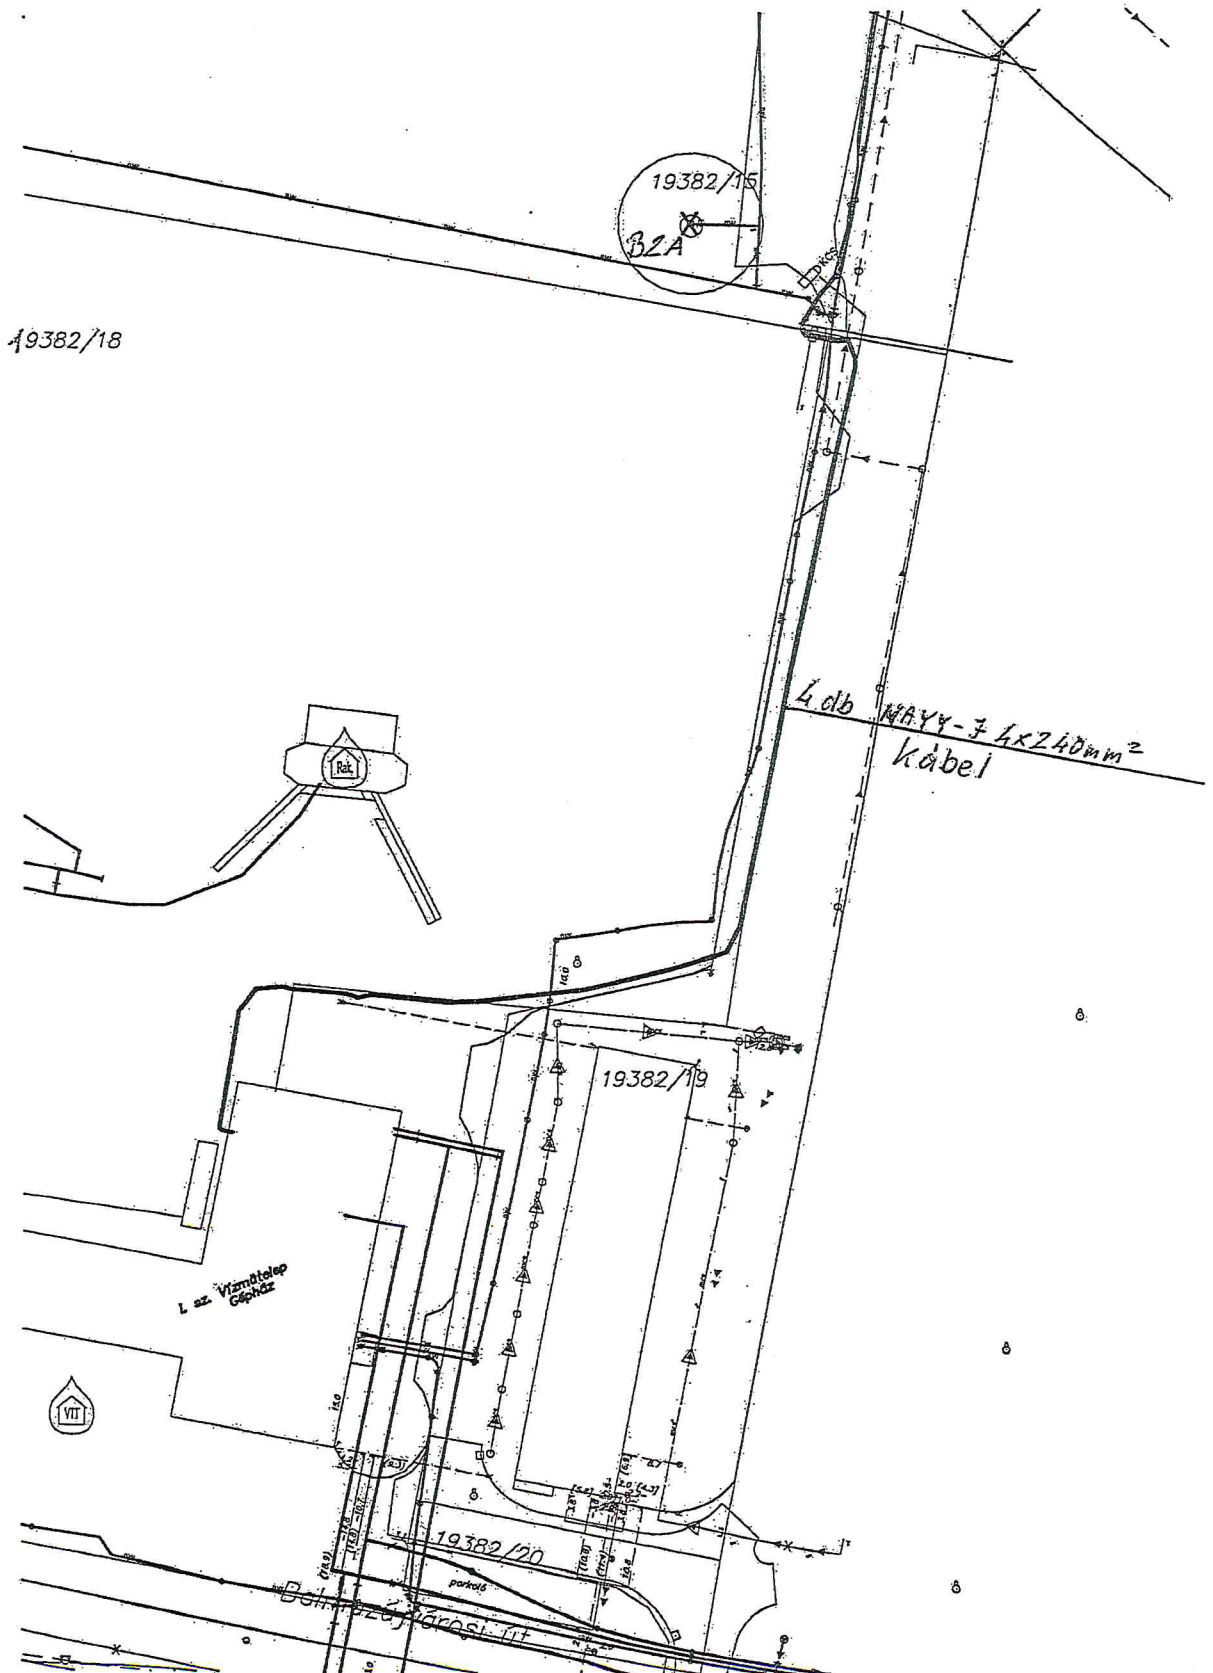

DEBRECENI VÍZMŰ Zrt.

Debrecen, Hatvan u 12-14 sz.

Debrecen, Vízmű, Balmazújvárosi út 17.sz. (I. sz. vízműtelep) 3 db. 4x240 mm² NAYY-J kábel fektetése, fektetéséhez kapcsolódó földmunkák, befejező munkák.

Árajánlat

Tétel szövege	Menny.	Egység	Anyag egységár	Anyag összesen	Díj egységre	Munkadíj összesen
Kábel fektetés						
1 Beton térburkolat vágása	48	m				
2 Térbeton bontás, 20 cm vastagságban	20	m ²				
3 Törmelék elszállítás-depózás az üzem területére	5	m ³				
4 Kábelárok ásás 1,00x0,8 (kézi erővel)	200	m				
5 Homokágy készítés 10 cm vastagságban	200	m				
6 Védőcső elhelyezése HDPE-LPE 160 átm. Közműcső	96	m				
7 Kábeljelzőszalag elhelyezése 150x0,2 (erősáram)	200	m				
8 Kábelárok visszatöltése tömörítéssel	200	m				
9 Tereprendezés - törmelék elszállítása	840	m ²				
10 Út betonburkolat készítés sóderággal 30 cm vastagságban	25	m ²				
11 Geodéta költség	200	m				
12 Védőcsőbe húzás	8	db				
13 Többlet földmunka (feltárások)	10	m ³				
14 Járulékos költségek (szállítás, kikapcsolás, szakfelügyelet,)	1	kl				
15 Szigetelés ellenállás mérés és jkv. készítés, ÉV mérés és jkv. Készítés, dokumentáció.	1	kl				
16 Kábeljelző kő elhelyezése	3	db				
17 NAYY-J 4x240 mm ² kábel fektetés	840	m				
18 Zsugor végelező 4x95-240 Cellpack SEH4/78-36, érvéghüvely, kábel bekötés, zsugorcső	8	kl				

Összesen:**Anyag+Munkadíj nettó összesen:**

0

Áfa 27%

0

Anyag+Munkadíj bruttó összesen:

0